



Starosta Wejherowski

84-200 Wejherowo, ul. 3-go Maja 4 tel. (058)-572-94-47 fax. (058) 572-94-02 e-mail: Starostwo@powiat.wejher.pl

Wejherowo, 2021.04.09

l. dz. AB.2870.2021

Nr rej. **AB.705.1.20.2021.13**

Z A Ś W I A D C Z E N I E

Na podstawie art.2 ust. 3 ustawy z dnia 24 czerwca 1994r. o własności lokali / jednolity tekst Dz. U. z 2020r. poz. 1910/ i załączonej do wniosku inwentaryzacji, Starostwo Powiatowe w Wejherowie zaświadcza, co następuje:

1) znajdujący się na poddaszu budynku mieszkalnego wielorodzinnego przy ul. Kopernika 11 w Wejherowie /dz. nr 101/1, 101/2, 101/5 obr.16/

lokal mieszkalny nr 7

obejmujący: trzy pokoje, kuchnię, łazienkę z WC, hol, przedpokój,

stanowi samodzielny lokal mieszkalny, w rozumieniu art. 2 ust. 2 i 4 cytowanej wyżej ustawy i może stanowić odrębną własność w proponowanym układzie.

2) przepisu 1 a w/w ustawy nie stosuje się z uwagi na to, iż przedmiotowy budynek został wybudowany przed dniem 1 stycznia 1995 r., tj. w 1910 r.

Zaświadczenie wydaje się na wniosek Wydziału Gospodarki Nieruchomościami i Urbanistyki Urzędu Miejskiego w Wejherowie.

Z up. Starosty
Inspektor
Anna Malinowska
Anna Malinowska

Załącznik nr 1 - inwentaryzacja lokalu mieszkalnego.

OTRZYMUJĄ :

1. Wydział Gospodarki Nieruchomościami i Urbanistyki, 84-200 Wejherowo ul. 12 Marca 195

2. a/a Wydz.

KS

Nie pobrano opłaty skarbowej - na podstawie art. 2 ust. 1 pkt 2 ustawy z dnia 16 listopada 2006 r. o opłacie skarbowej (t.j. Dz. U. z 2020r. poz. 1546), dokonanie czynności urzędowej, wydanie zaświadczenia oraz zezwolenia w sprawach budownictwa mieszkaniowego nie podlega opłacie skarbowej.

adnotację o opłacie skarbowej sporządził: Inspektor Anna Malinowska

podpis: *Anna Malinowska*

RZUT PODDASZA

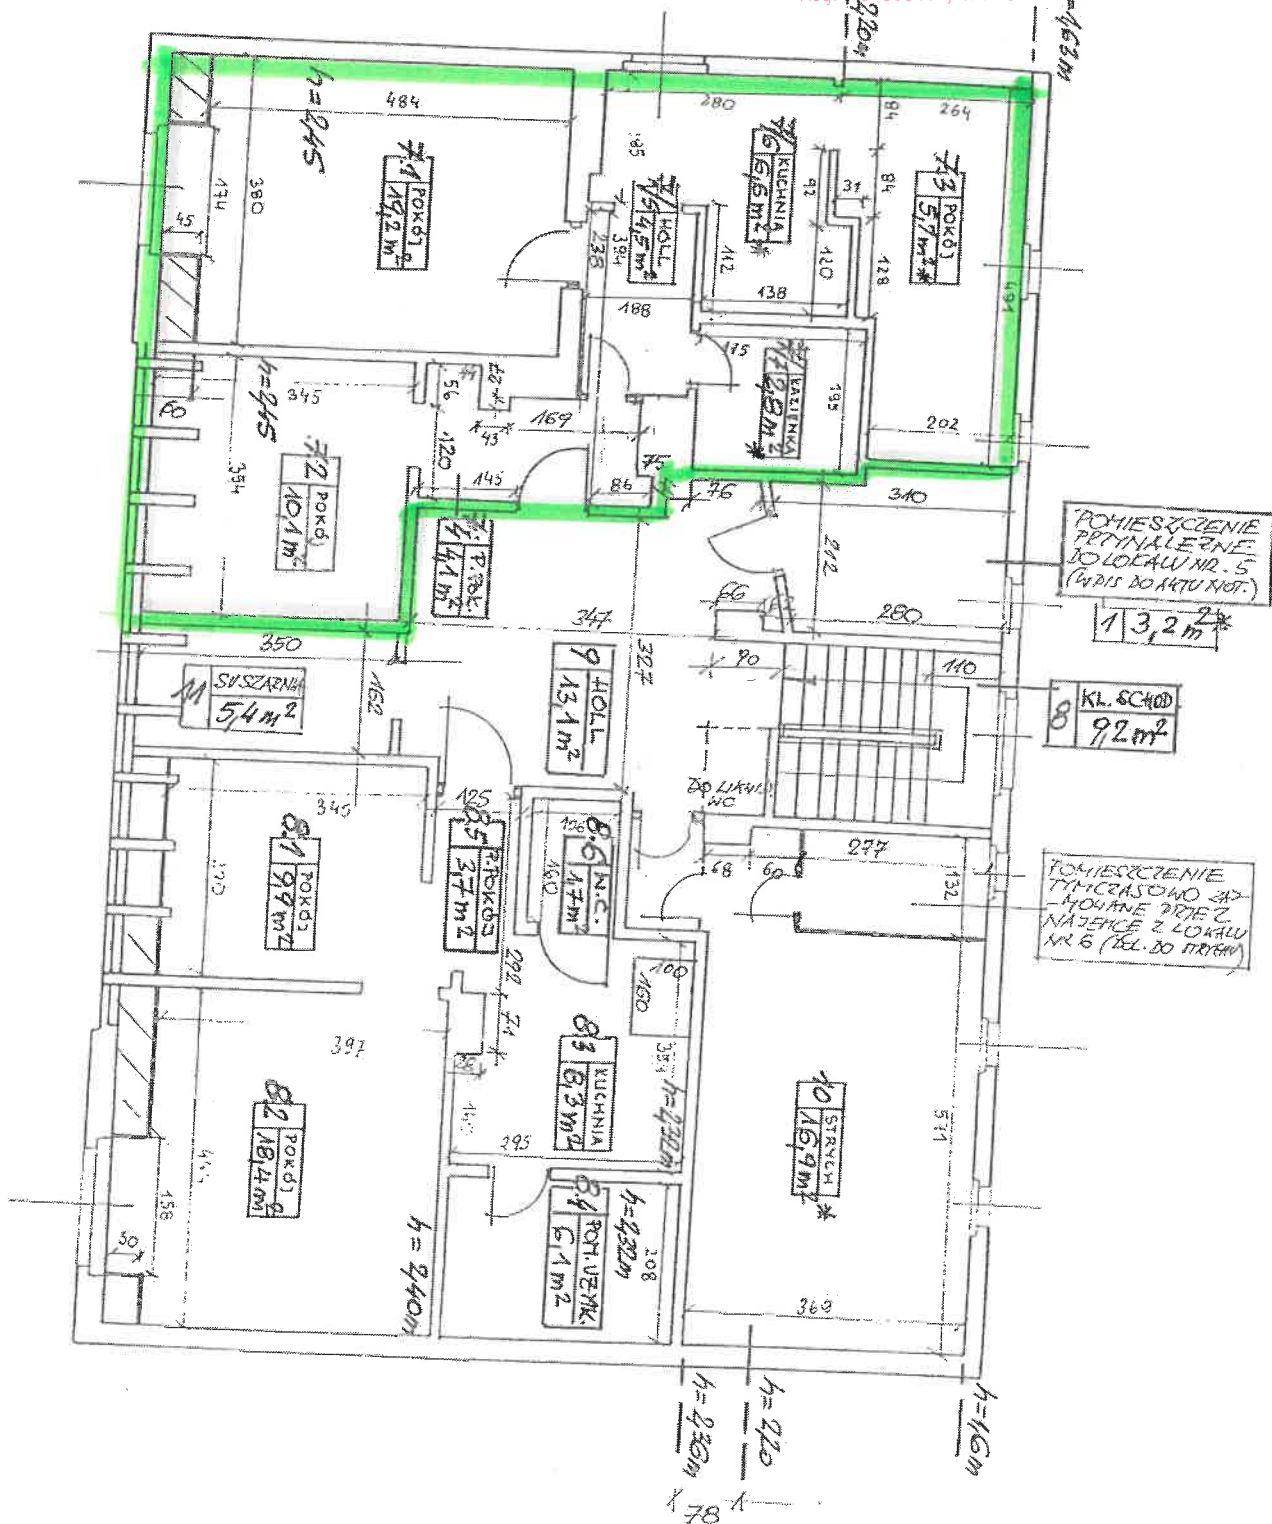
84-200 Wejherowo w Wejherowie

w biurze Gdanskim i Nieruchomości

KRAJOWY REJESTR SĄDOWNICWA

84-200 Wejherowo, ul. 3 Maja 4

Reg. 14686414, NIP 588-100-50-02

SKALA 1:100


INWESTOR	URZĄD MIASTA WEJHEROWA	Umowa
OBIEKT	BUD. KOM. - KOPERNIKA 11	Data XII/99
TEMAT	INWENTARYZACJA BUD.	Skala 1:100
WYKONAŁ OPRACOWANIE	ANDRZEJ KLEINA	Nr wypunktu
KREŚLIK	ILONA KLEIN	5

Starostwo Powiatowe w Wejherowie
Wydział Budownictwa/Nieruchomości
Referat Architektury i Budownictwa
84-200 Wejherowo, ul. 3 Maja 4
Reg 191686414, NIP 588-183-10-62

